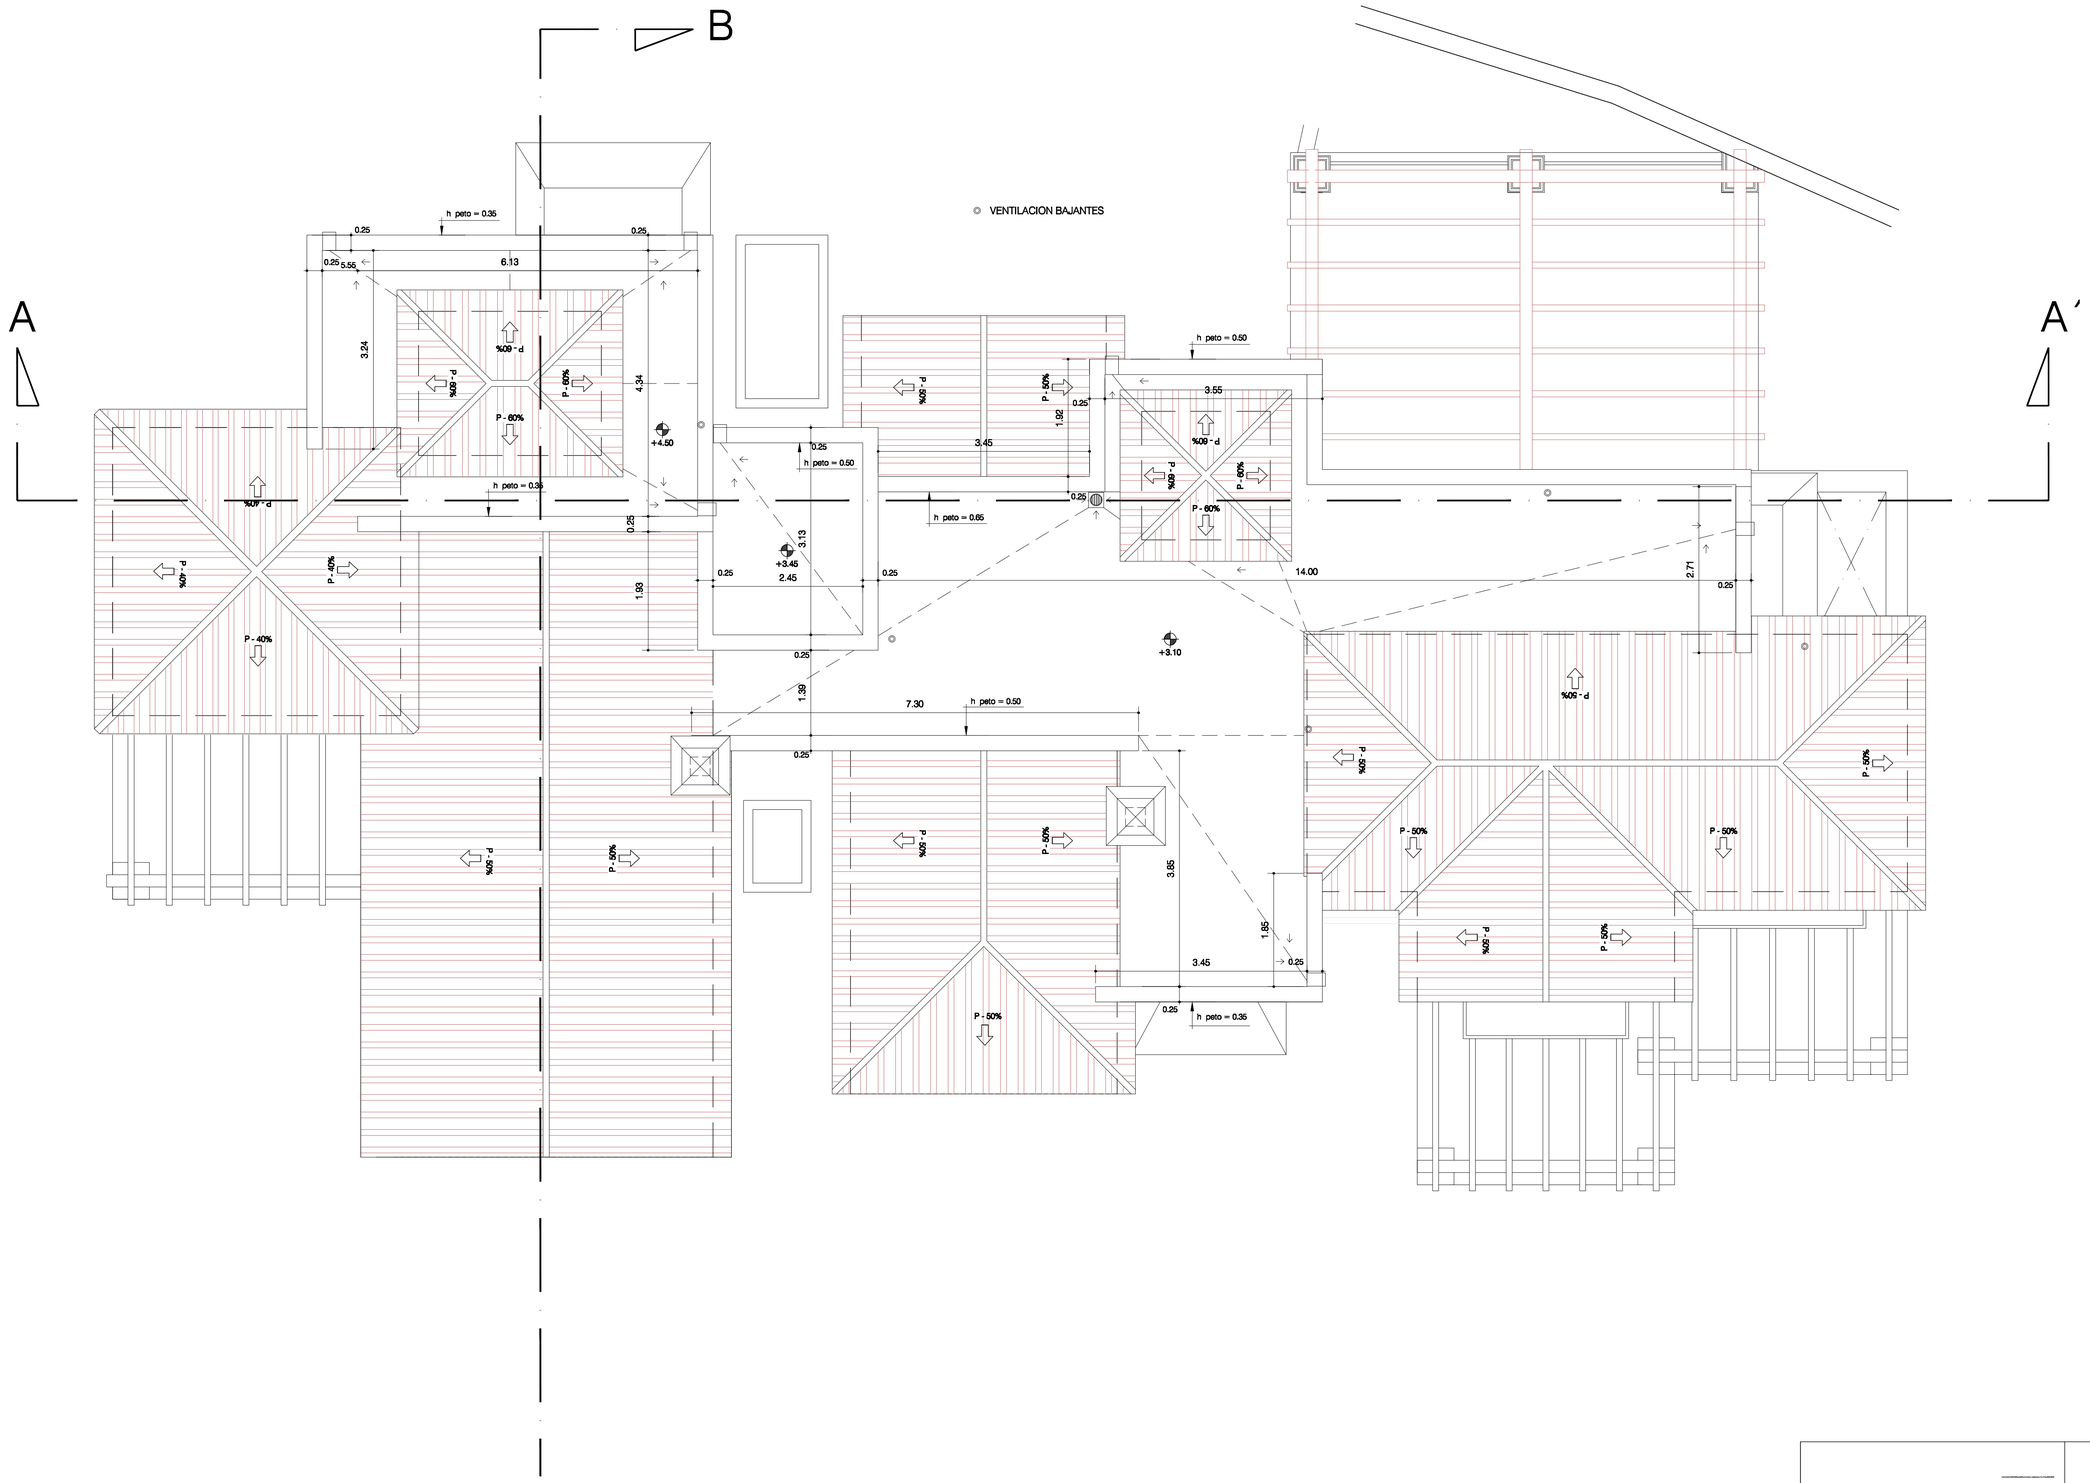

plano nº: P03

observaciones: MODIFICADO 14-6-07

fecha: ENERO 2006

escala: e: 1/50

PROYECTO DE OBRA DE VIVIENDA UNIFAMILIAR AISLADA

EN PARCELA 191 DE URB, LA QUINTA, T.M. BENAHAVIS-MALAGA

PLANTA DE CUBIERTA

Paloma Seoane-Pampín
arquitecta

La Riviera de la Quinta
Parcela 34
29670 San Pedro de Alcantara
Marbella,España
Tel: 952 92 72 26
Fax: 952 78 24 61
aldamarbella@telefonica.net

p.b Ene 06 nº P03

Paloma Seoane-Pampín Rubido
arquitecta

ANASTASIS GEORGIADES
promotor